


PLAN ORIENTACYJNY

Droga gminna nr 190621C Agnieszkowo – Żydowo

skala 1: 10 000

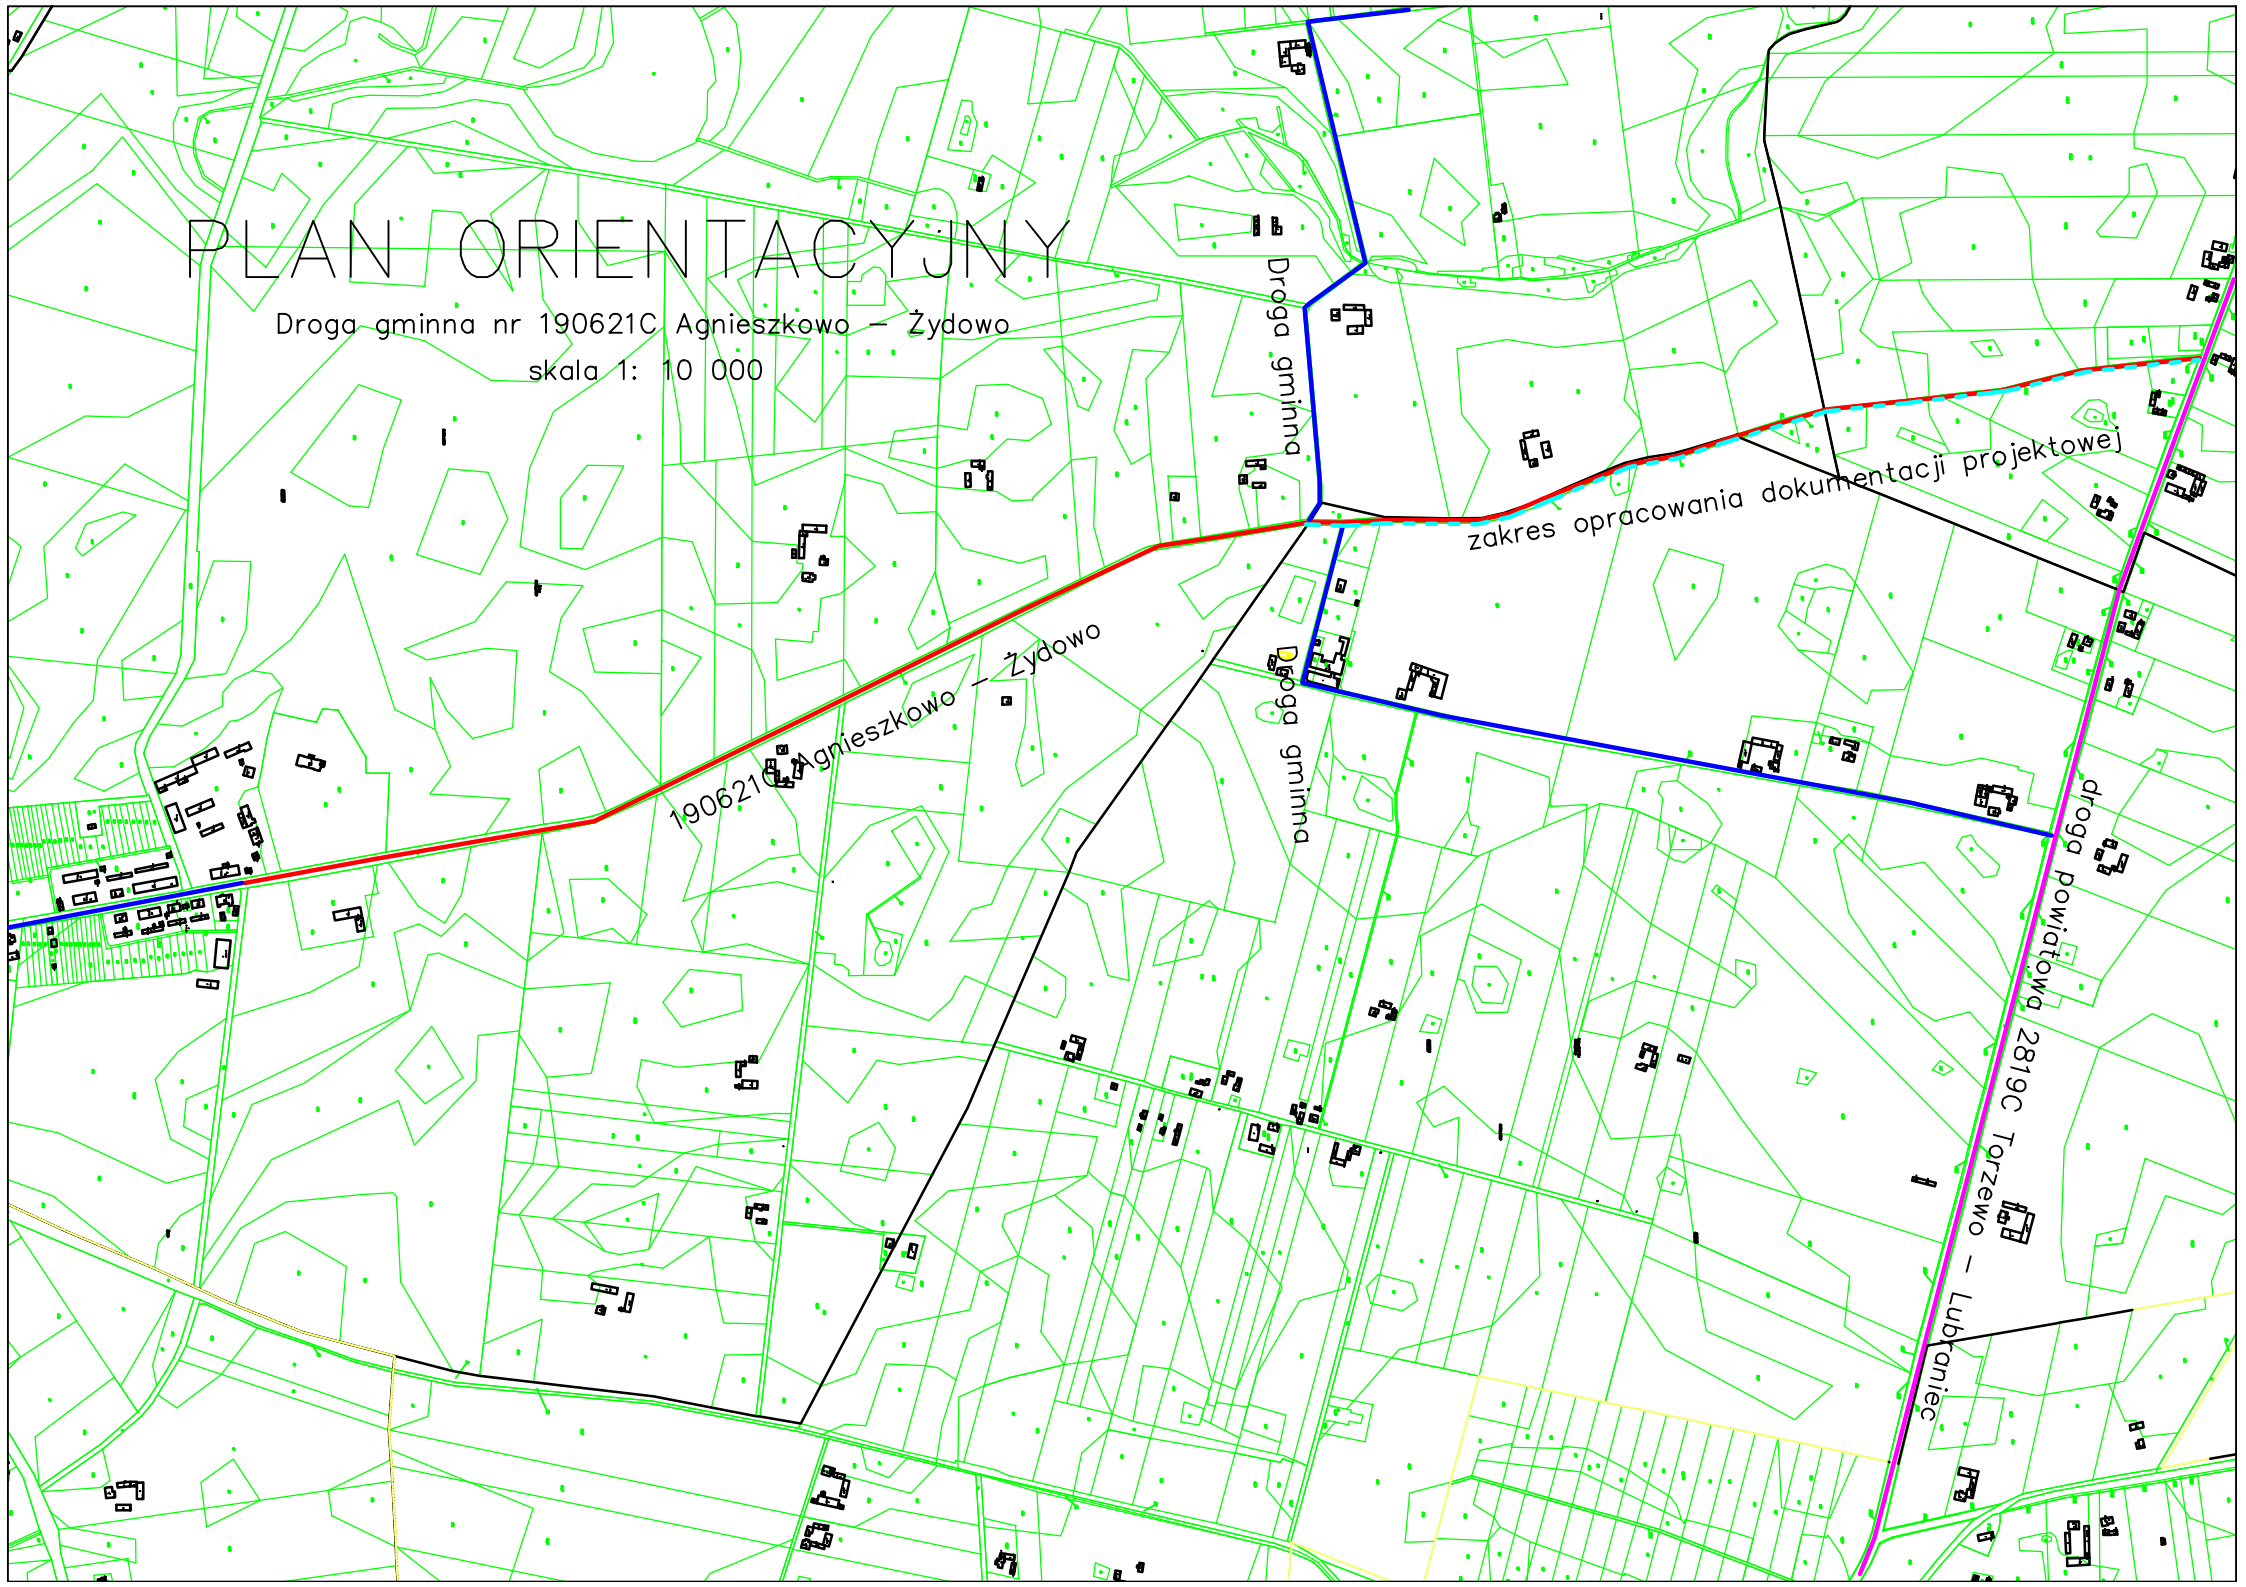

190621C Agnieszkowo - Żydowo

Droga gminna

Droga gminna

zakres opracowania dokumentacji projektowej

droga powiatowa 2819C Torzewo - Luboniec